

COMUNE DI GUARENE

PROVINCIA DI CUNEO

progetto

RISTRUTTURAZIONE E MESSA IN SICUREZZA DI PARTE
DI EX CASA CASAVECCHIA

A4

livello di definizione

nome file

nr. rev.

PROGETTO ESECUTIVO

titolo AP01 - PROGETTO - PIANTA PIANO TERRENO , PRIMO, SECONDO
E COPERTURA, SEZIONE, PROSPETTI E PARTICOLARI
COSTRUTTIVI

nr.elaborato

AP01

nr. rev.

01

data

04.10.2019

rev.

Prima emissione

associazione temporanea di professionisti

timbri

Monica Chiabrando Architetto

Via Crocco, 69/a - 12040 Govone (CN)
cell. +39 3497524498
e-mail: m.chiabrando@architettitorinopec.it

Studio Reggio ingegneria civile

Via dell'acquedotto, 29 - 12051 Alba (CN)
Telefono: 0173.282451
e-mail: massimo.reggio@studioreggio.net

Studio Geologico dr. Orlando Costagli


Via Pedona, 5 - 12000 Cuneo
Telefono: 0173.491644
e-mail: geologocostagli@tin.it

Studio Tecnico Geom. Conterno Enrico



Via Garibaldi, 50 - 12065 Monforte d'Alba (CN)
Telefono: 0173.78268
e-mail: conternoenrico@conterno.eu


Capogruppo mandatario
Arch. Monica Chiabrando

il committente

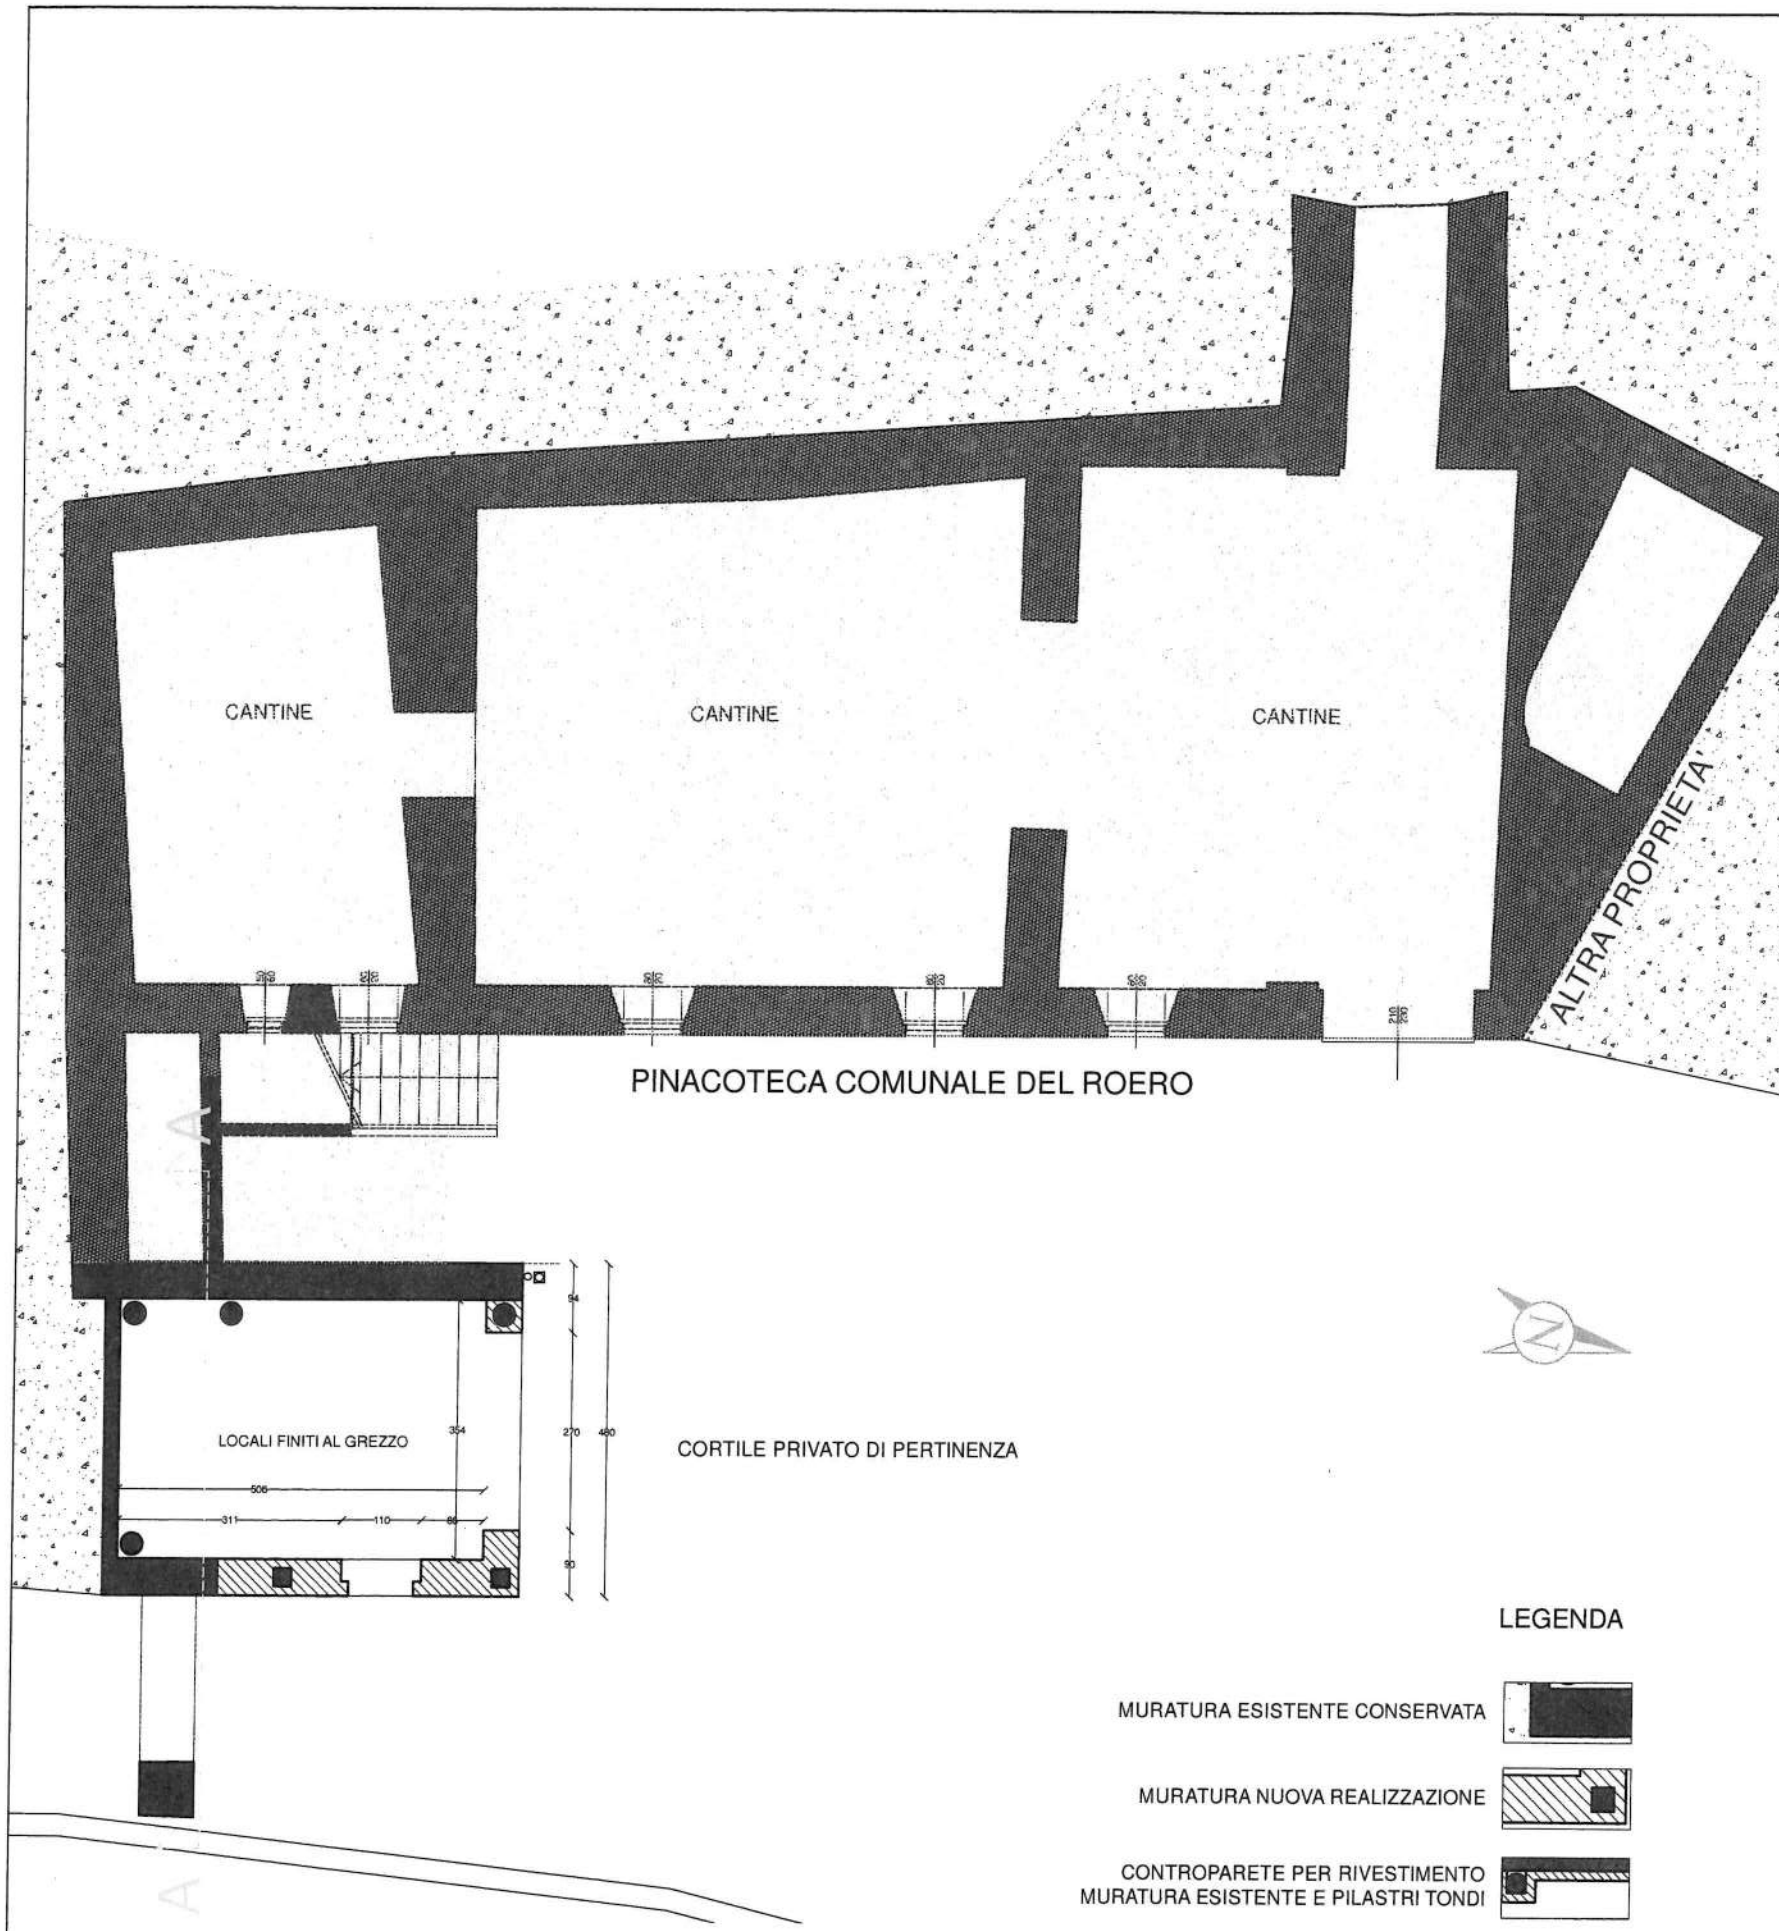


PROGETTO: Pianta Piano Terreno - scala 1:100

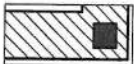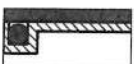
- LEGENDA**
- MURATURA ESISTENTE CONSERVATA 
 - MURATURA NUOVA REALIZZAZIONE 
 - CONTROPARETE PER RIVESTIMENTO MURATURA ESISTENTE E PILASTRI TONDI 
 - SOFFITTO IN LEGNO E GESSO RECUPERATO 

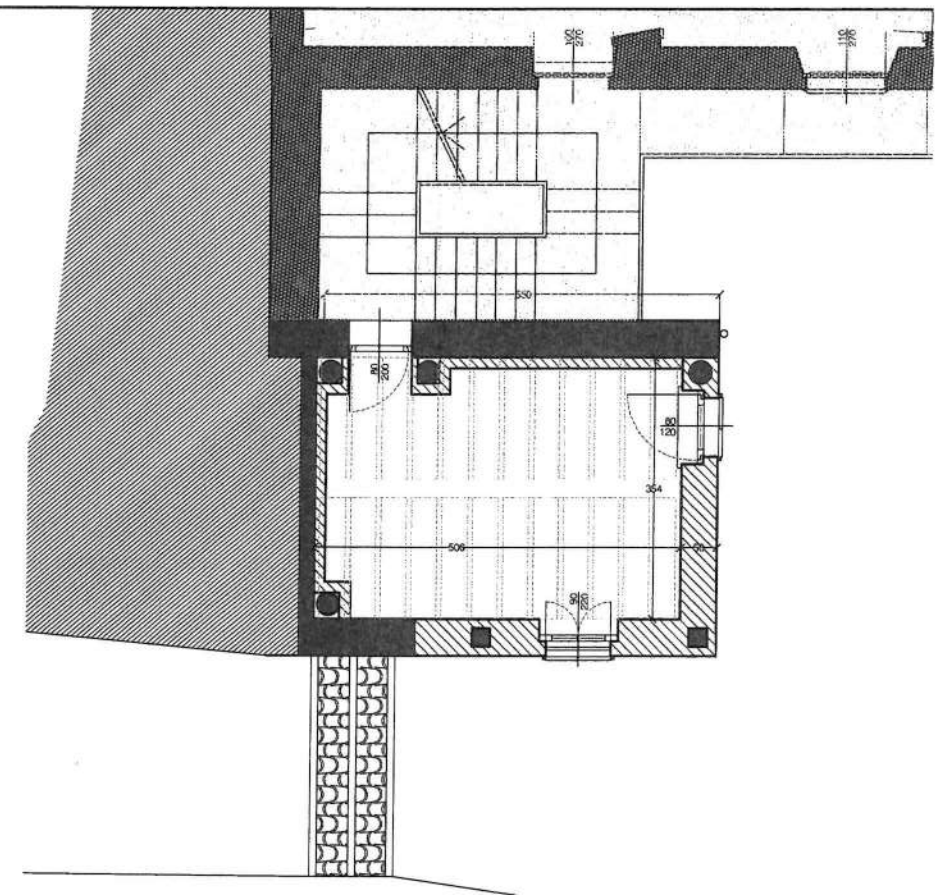


STATO DI FATTO: Pianta Piano Primo - scala 1:100

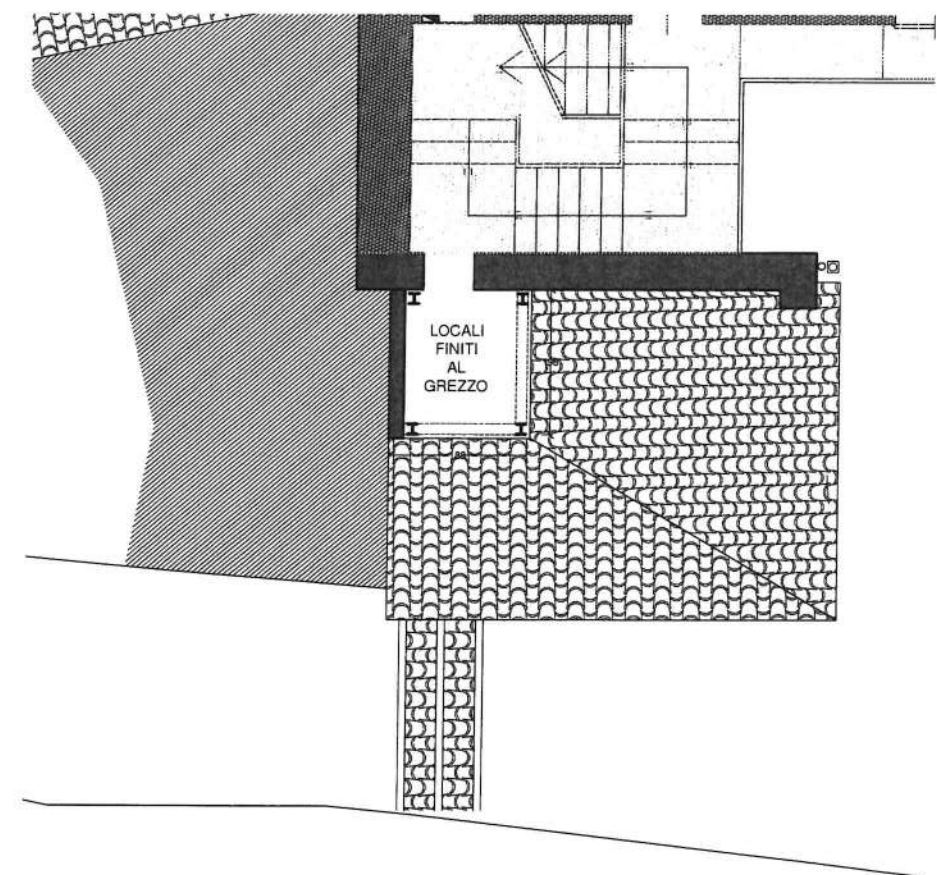


PROGETTO: Pianta Piano Secondo - scala 1:100

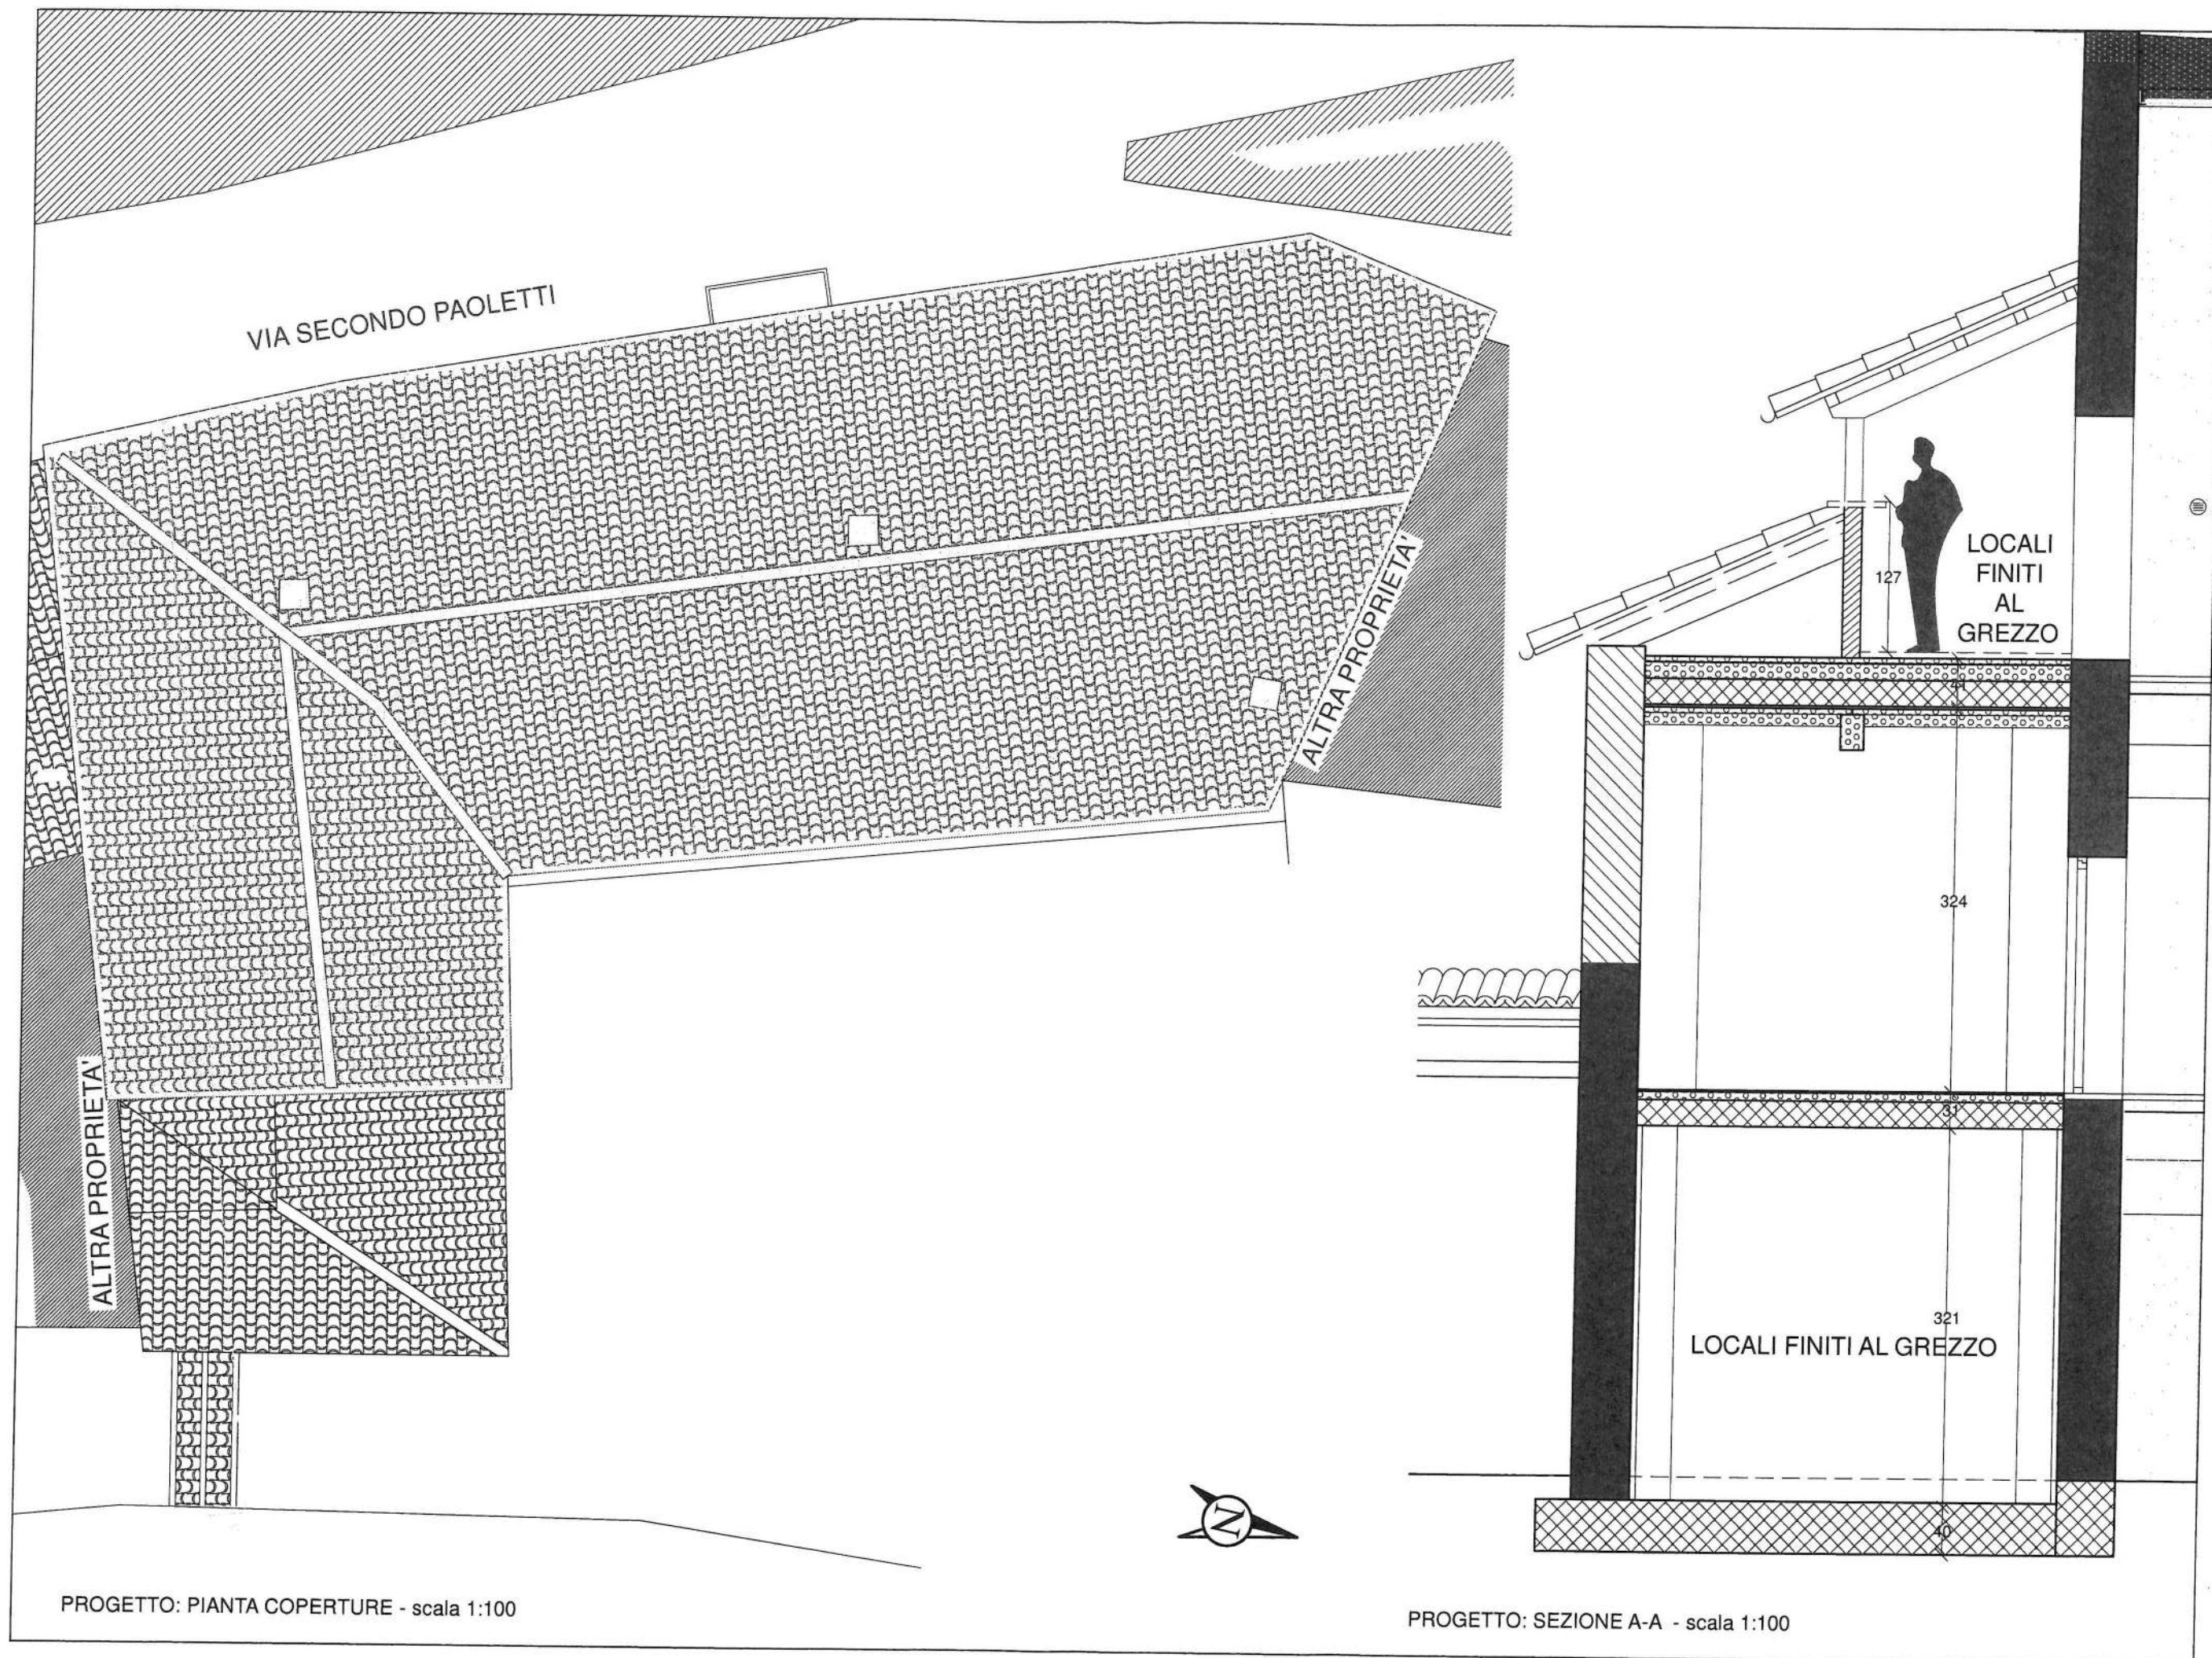


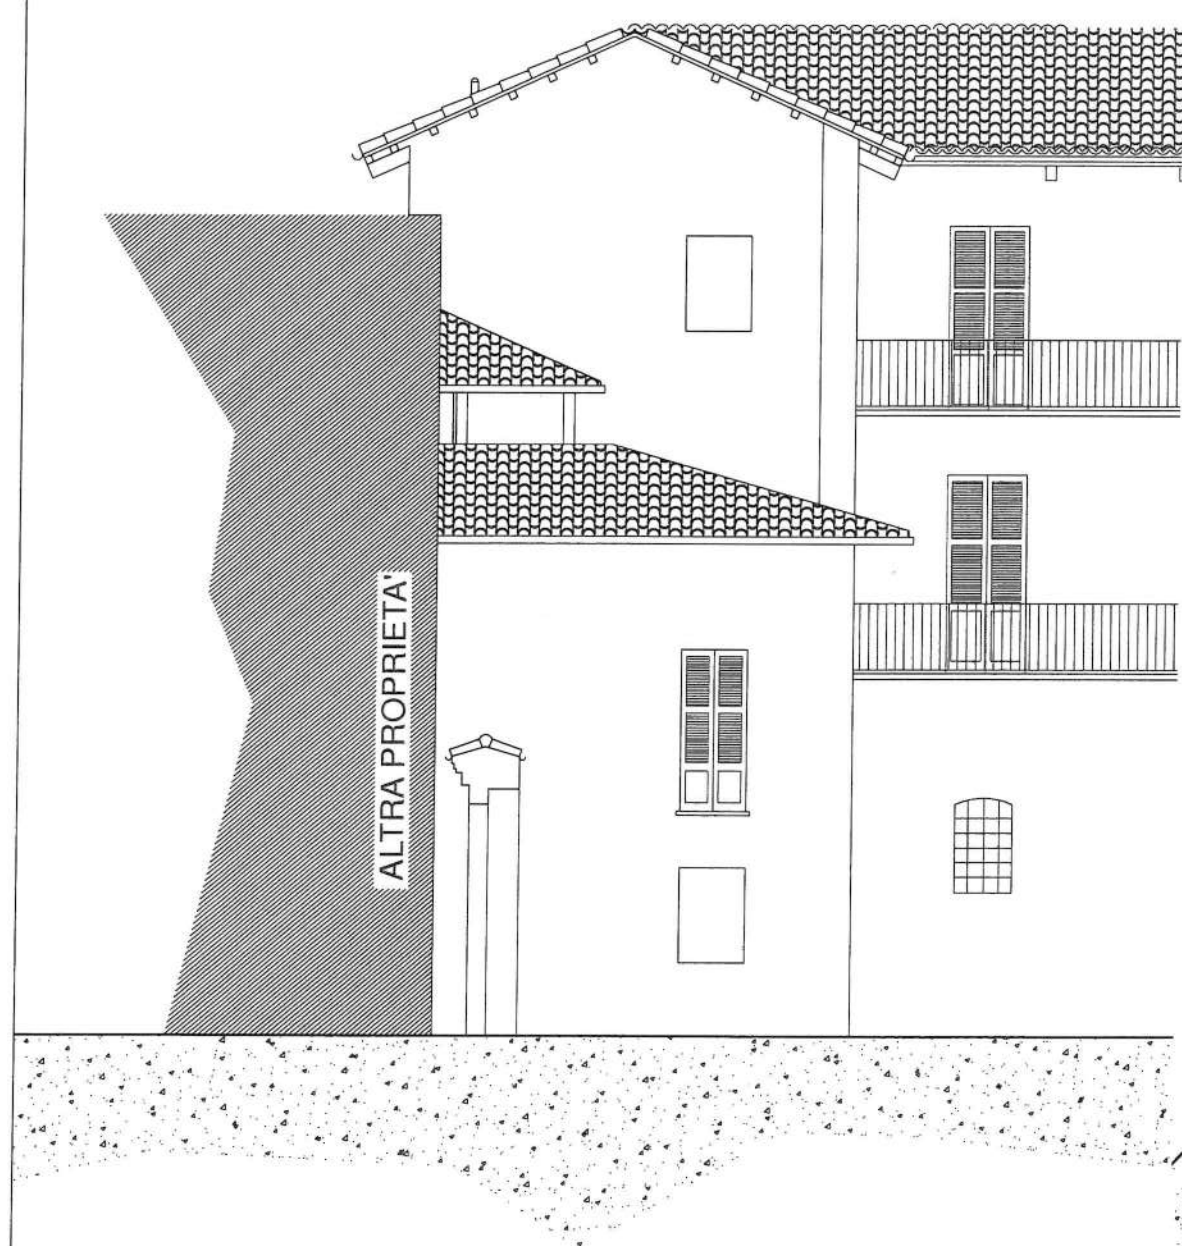


PROGETTO: PROSPETTO EST - scala 1:100

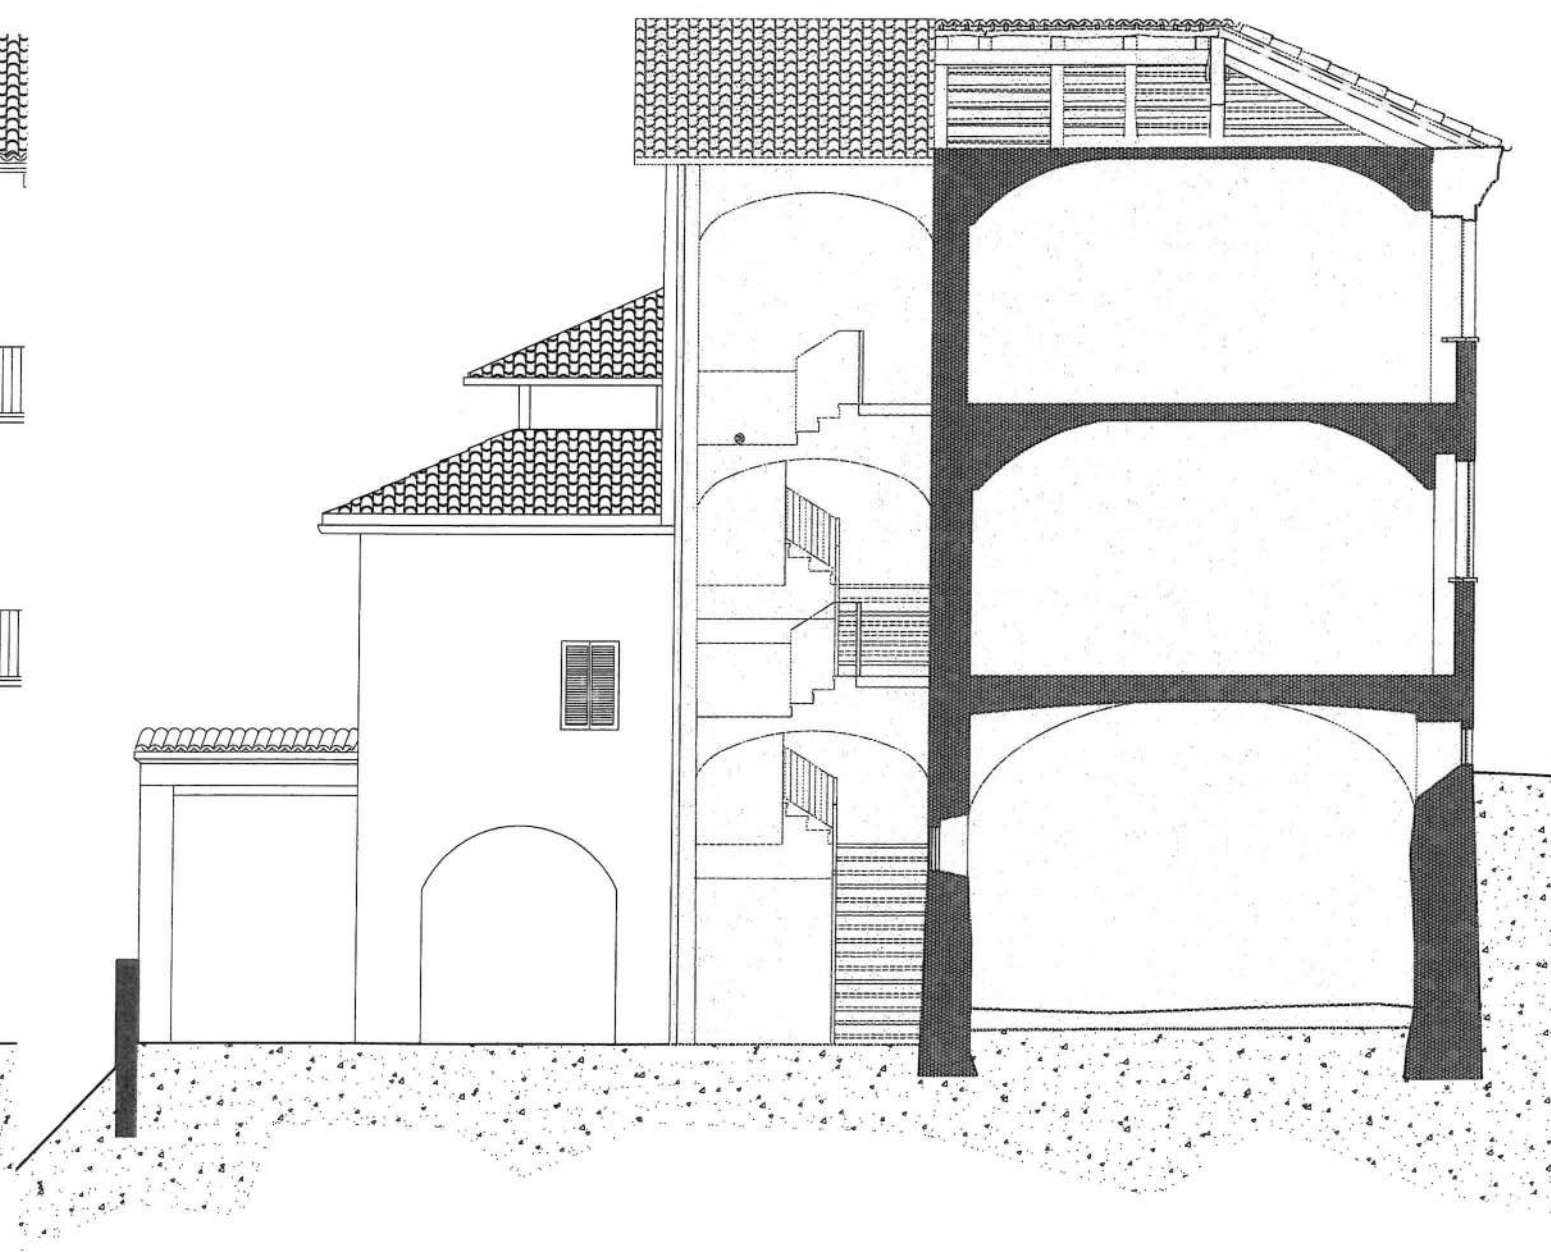

PROGETTO: PROSPETTO NORD - scala 1:100

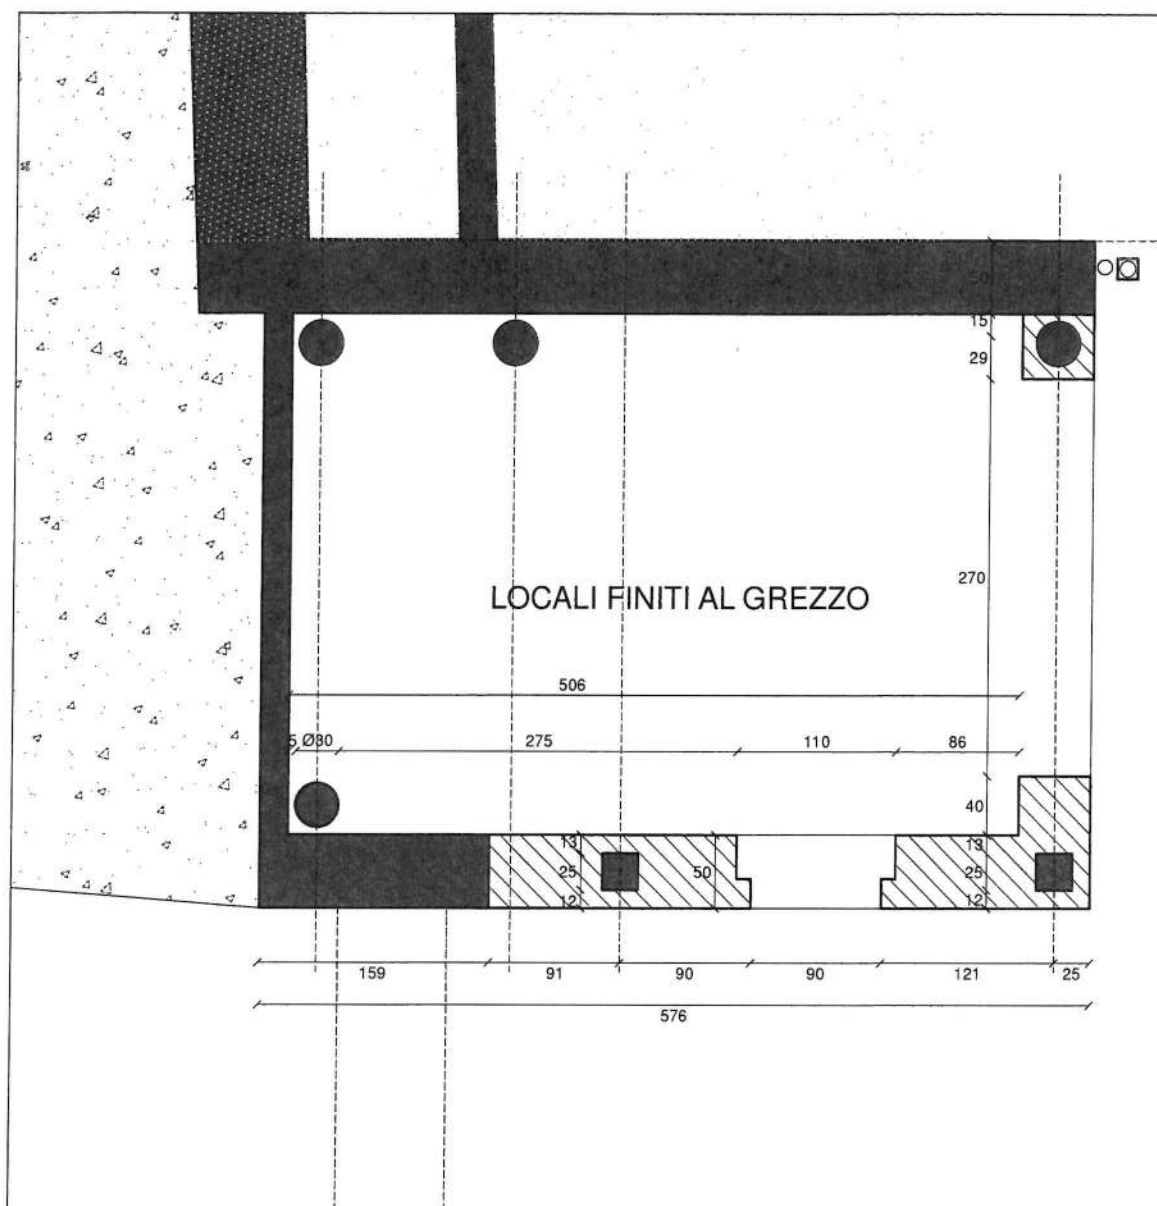

TRACCIAMENTO - Pianta Piano Terreno - Scala 1:50

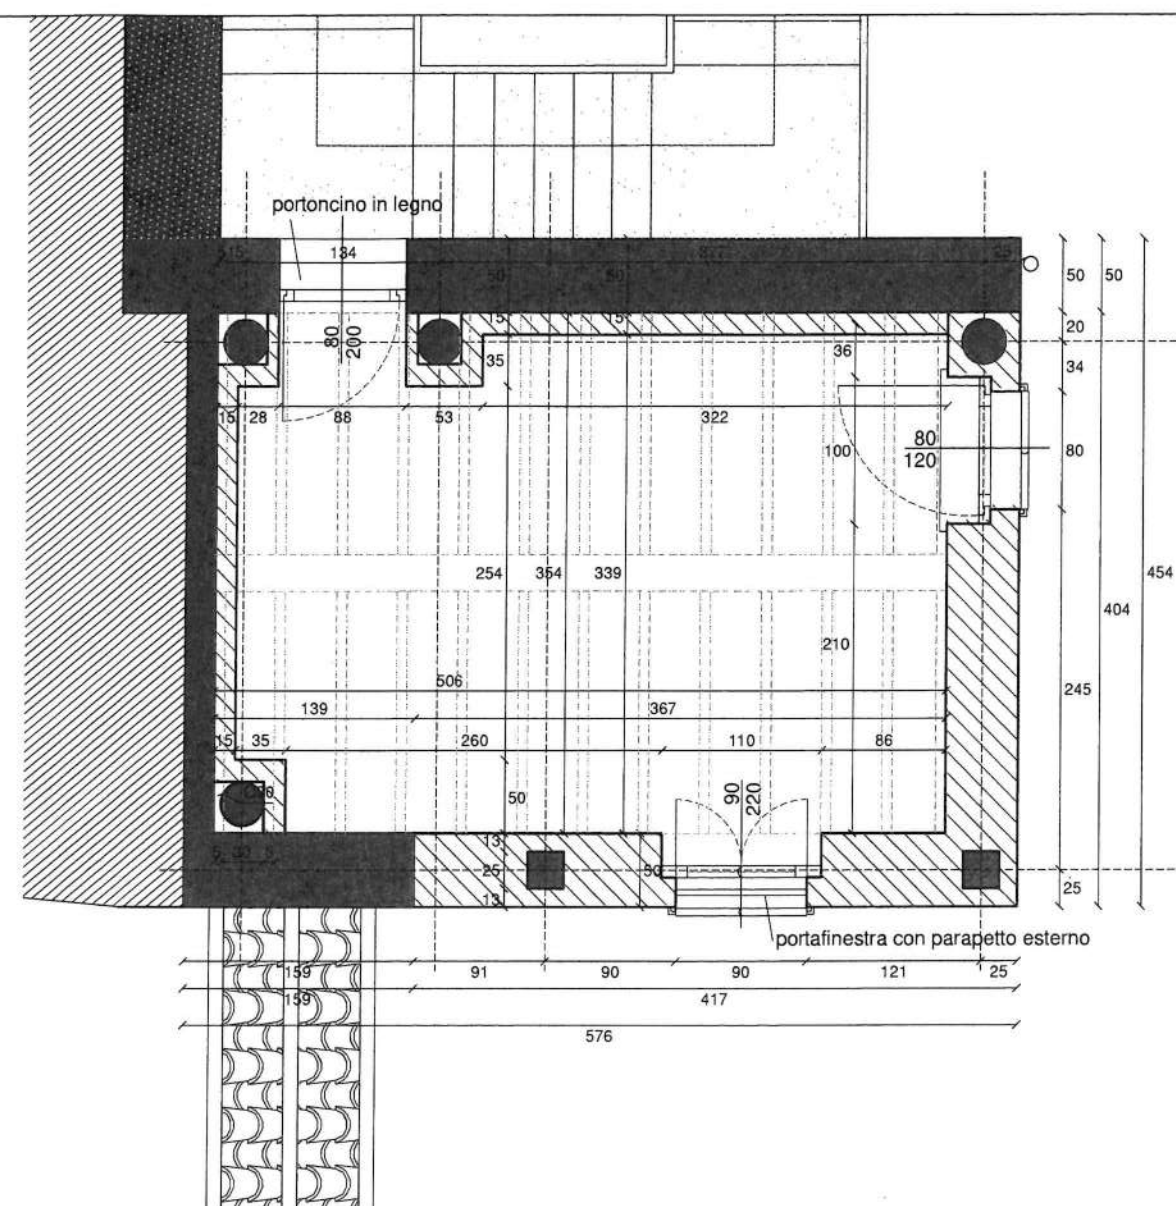

TRACCIAMENTO - Pianta Piano Primo - Scala 1:50


LEGENDA




MURATURA ESISTENTE CONSERVATA




MURATURA NUOVA REALIZZAZIONE

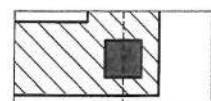

INDIVIDUAZIONE PILASTRI E TRACCIAMENTO ASSI

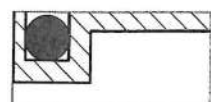

CONTROPARETE PER RIVESTIMENTO MURATURA ESISTENTE E PILASTRI TONDI

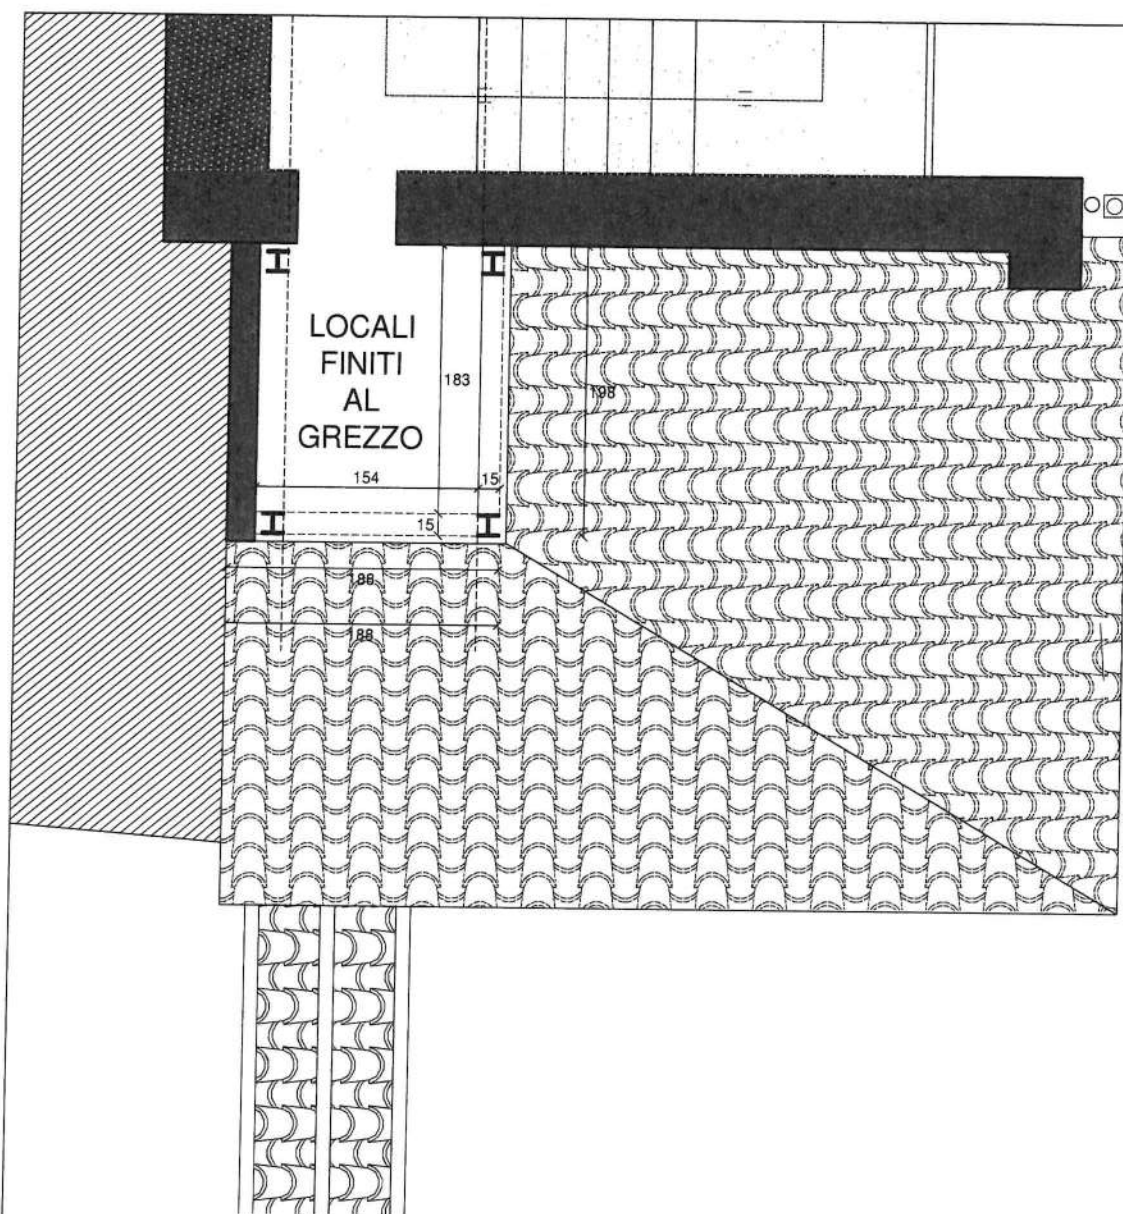


TRACCIAMENTO - PIANTA PIANO SECONDO - SCALA 1:50


LEGENDA




MURATURA ESISTENTE CONSERVATA

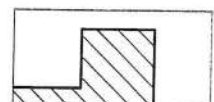

MURATURA NUOVA REALIZZAZIONE

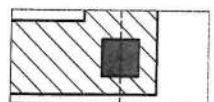

INDIVIDUAZIONE PILASTRI E TRACCIAMENTO ASSI

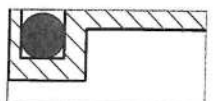

CONTROPARETE PER RIVESTIMENTO MURATURA ESISTENTE E PILASTRI TONDI